

大垣市民病院 院内見取り図

平成 30 年 12 月 17 日

凡例

- 再来受付機
 - 料金計算窓口
 - 支払窓口
 - ATM
 - 両替機
 - エレベーター
 - エスカレーター
 - 警備員室
 - 警備ステーション
 - トイレ


院内・敷地内禁煙です。
ご理解、ご協力ください。



1 病棟

2病棟

3 病棟

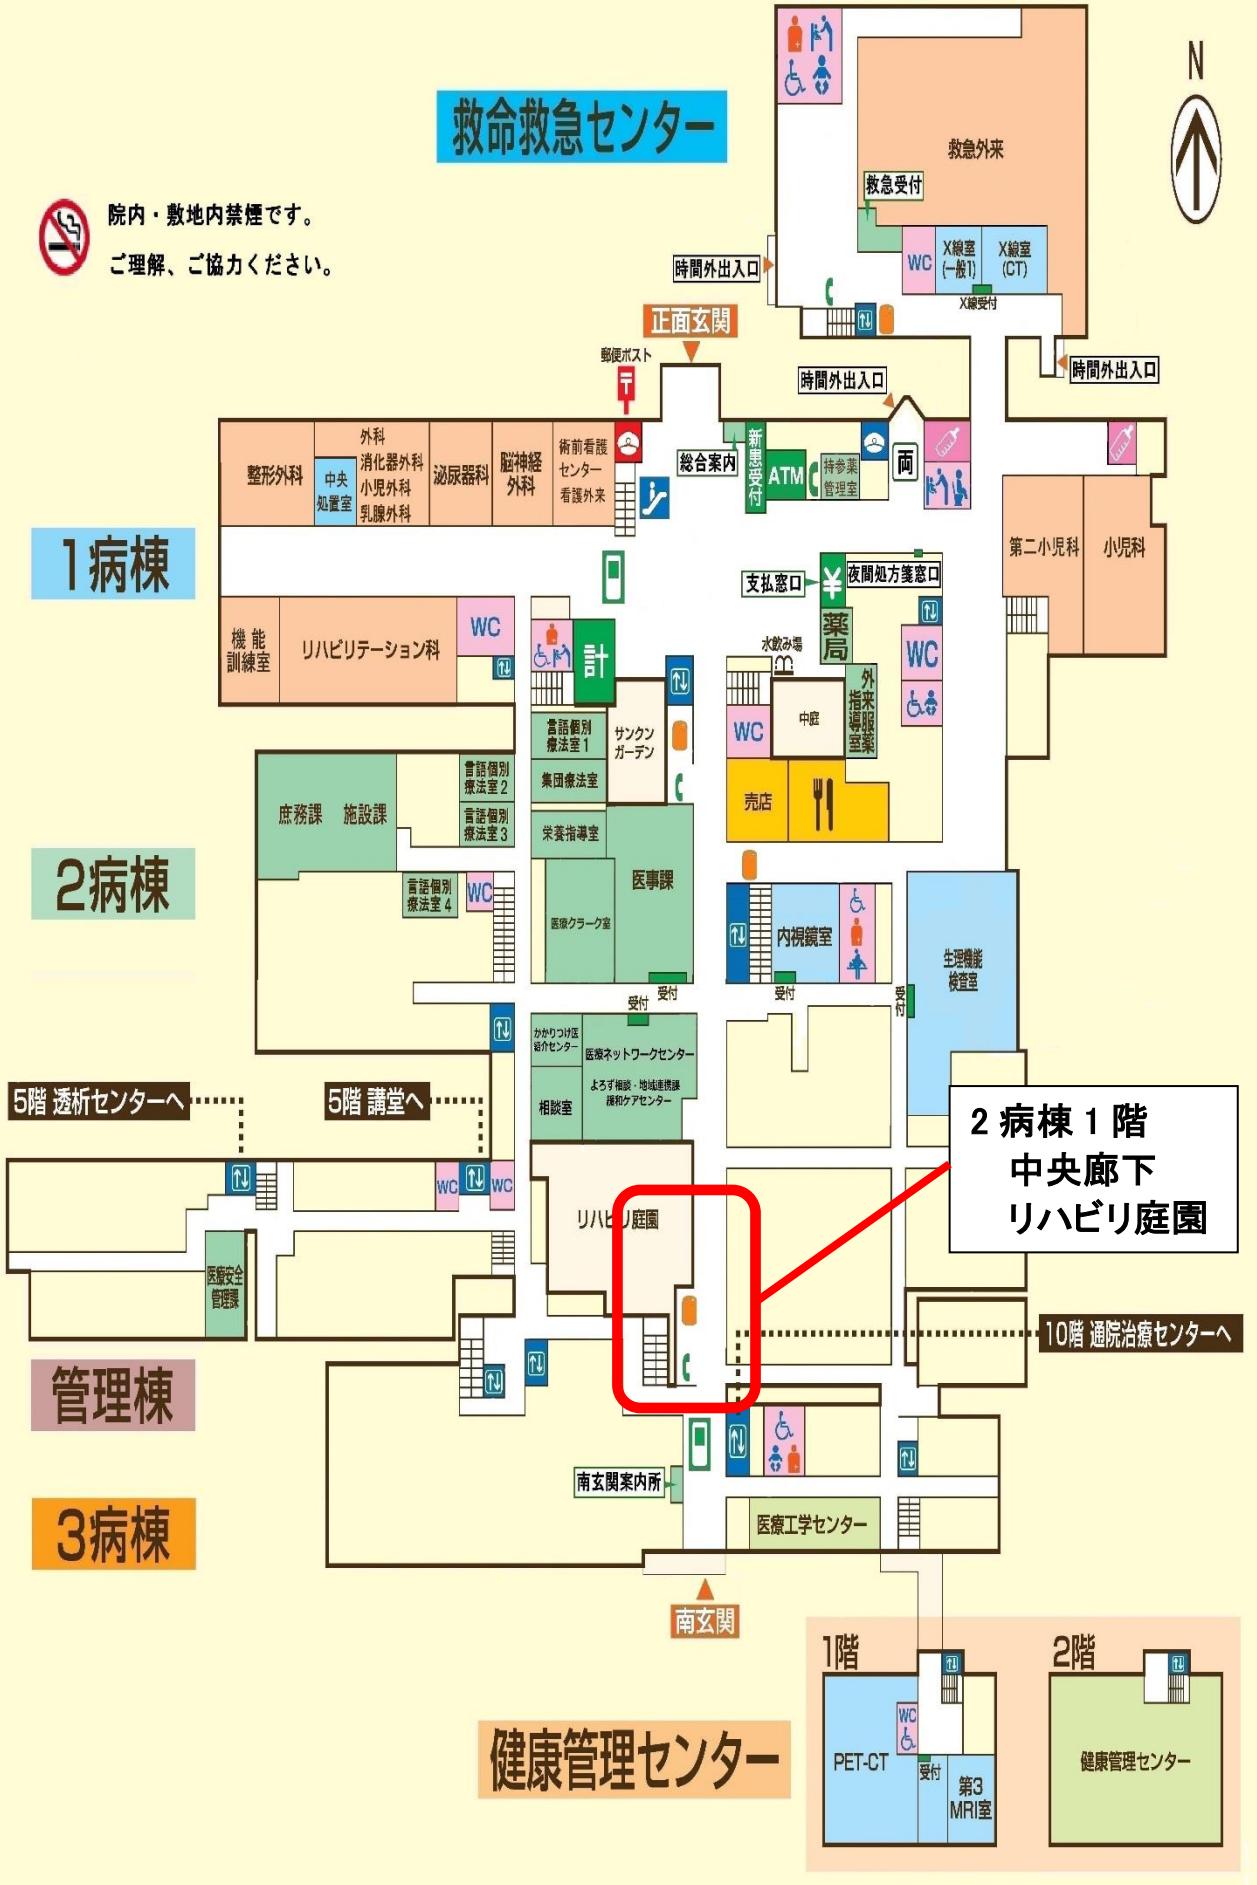


1 比
自

健康管理センター

事務局施設課

1病棟

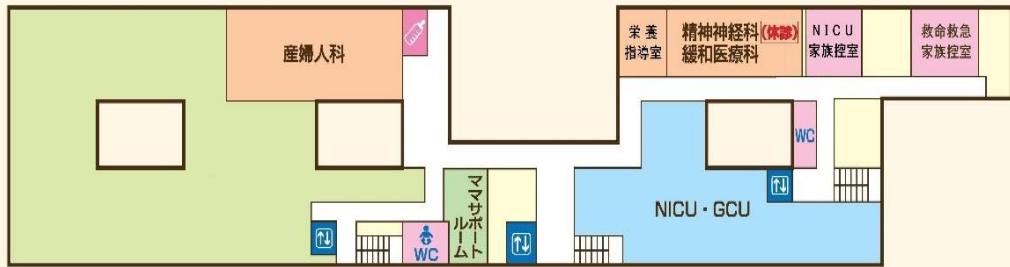

3階

救命救急センター



院内・敷地内禁煙です。
ご理解、ご協力ください。



1病棟



2病棟




3病棟 2階デイルーム

2階

1病棟




地階

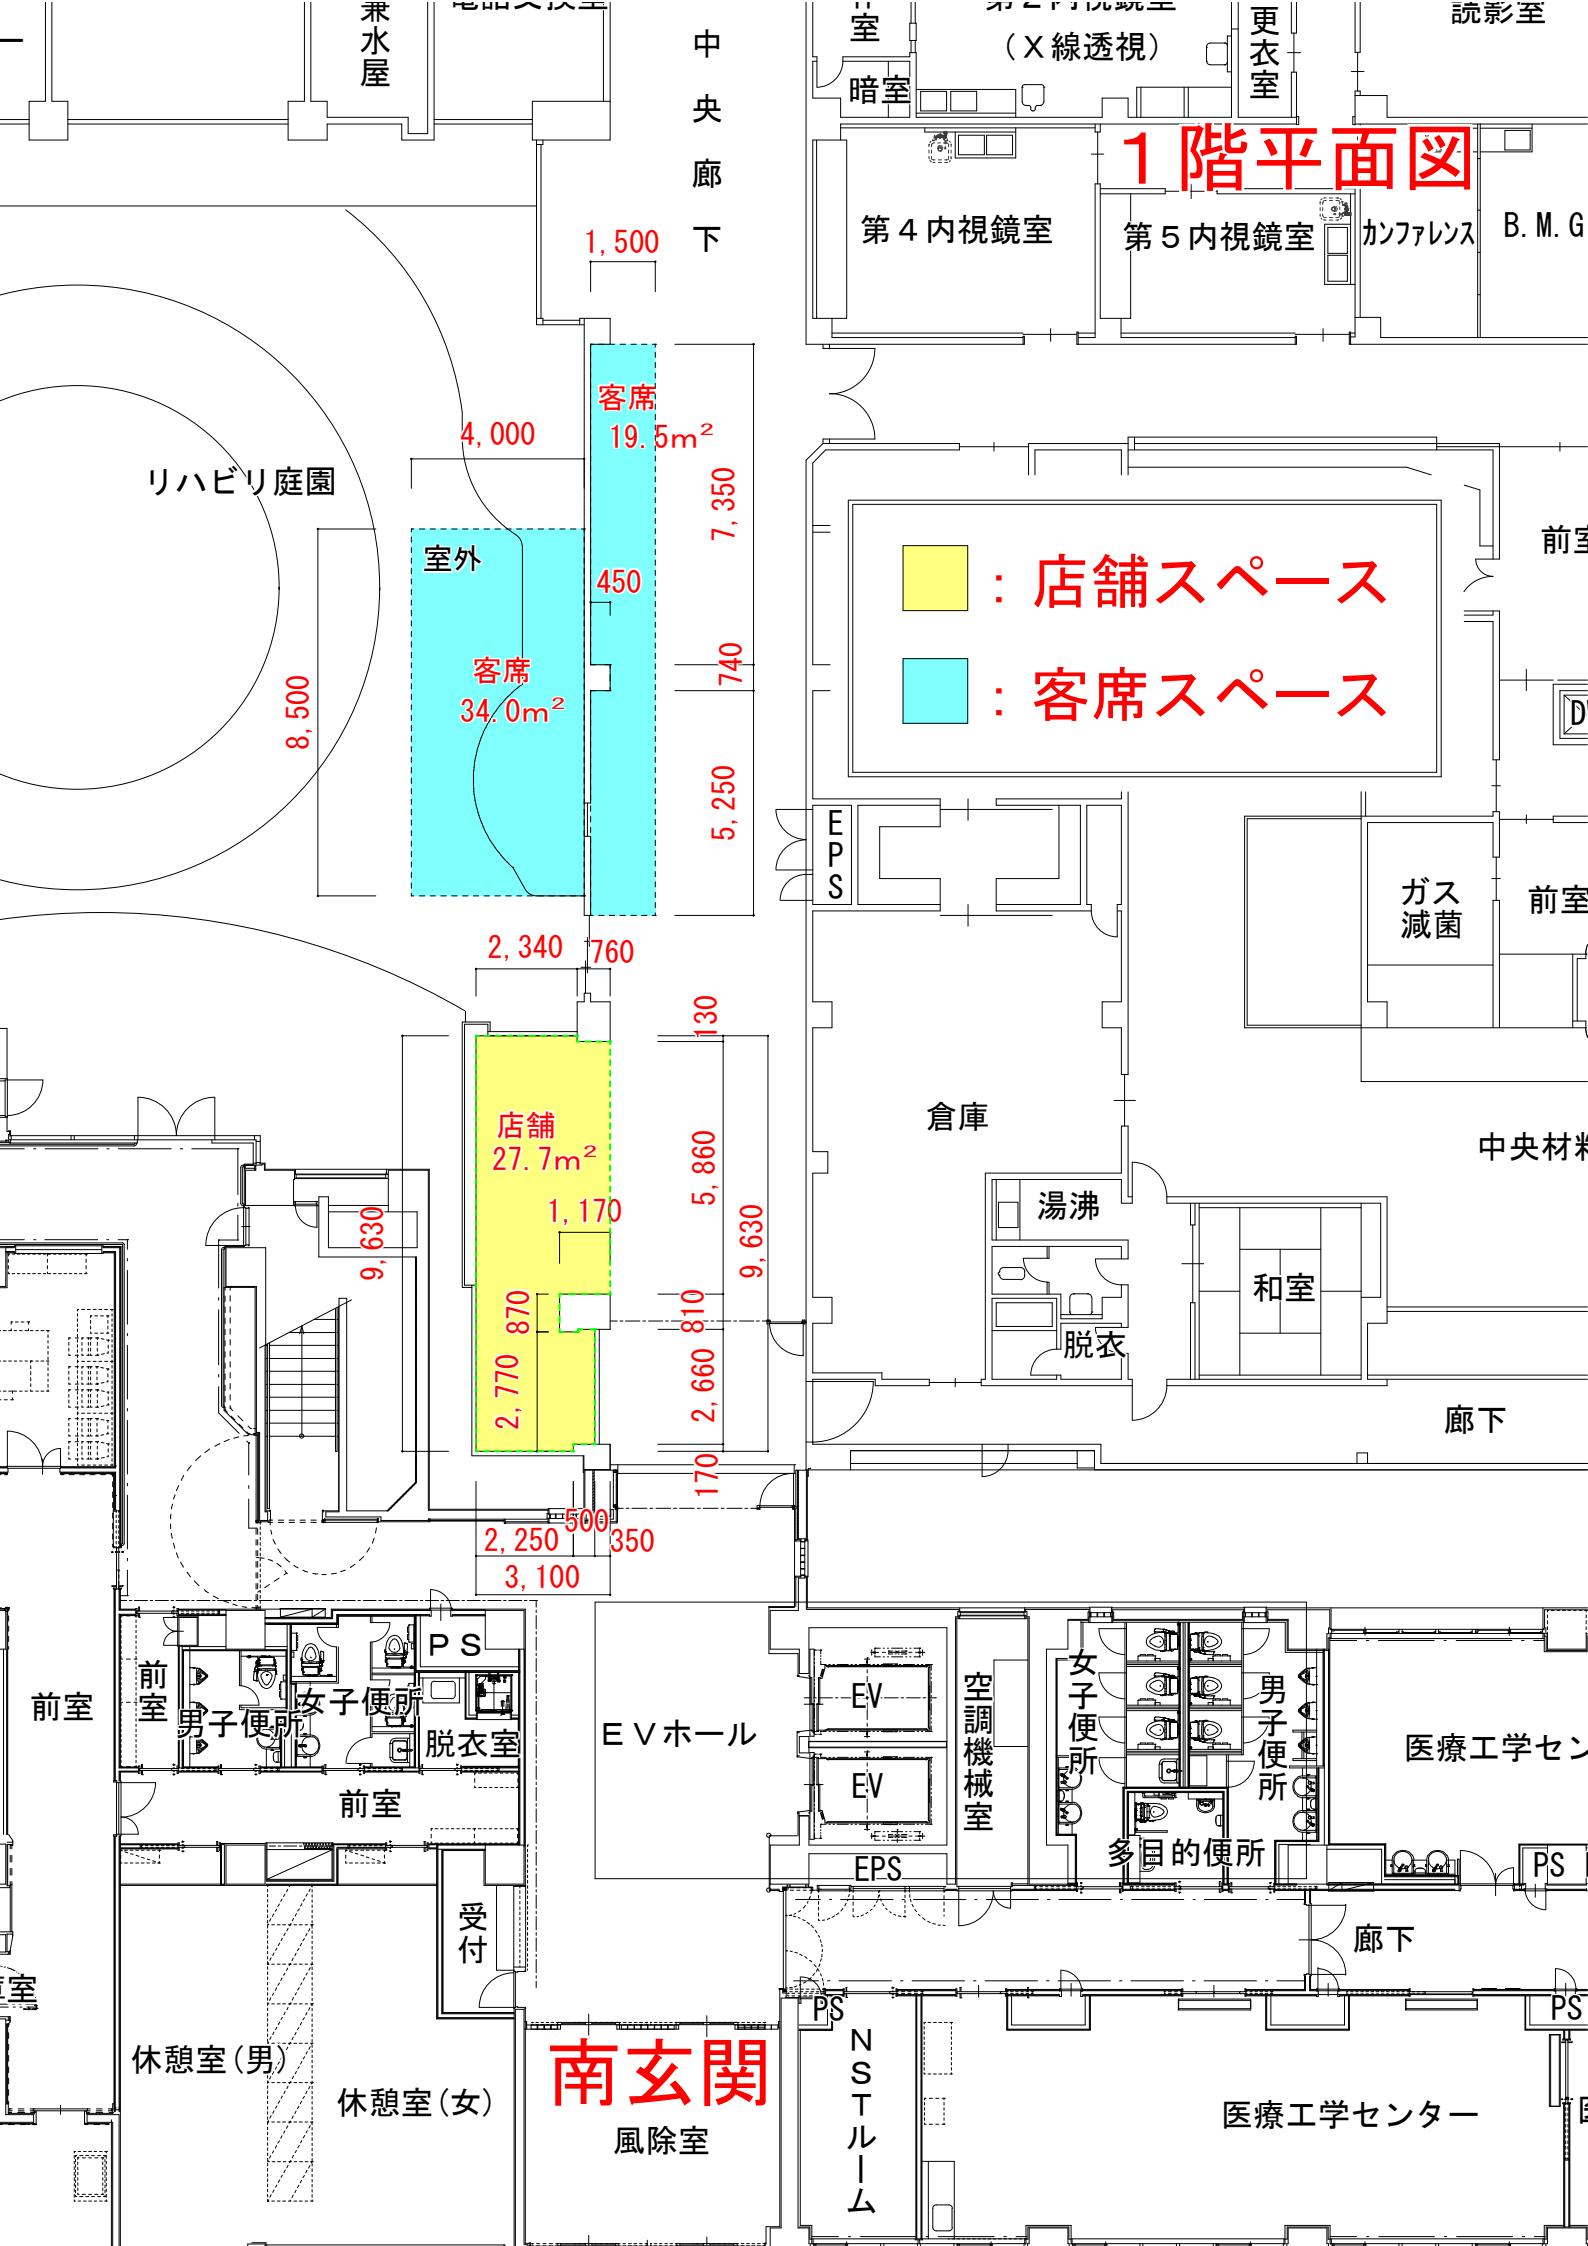

未消毒器材室

2階平面図

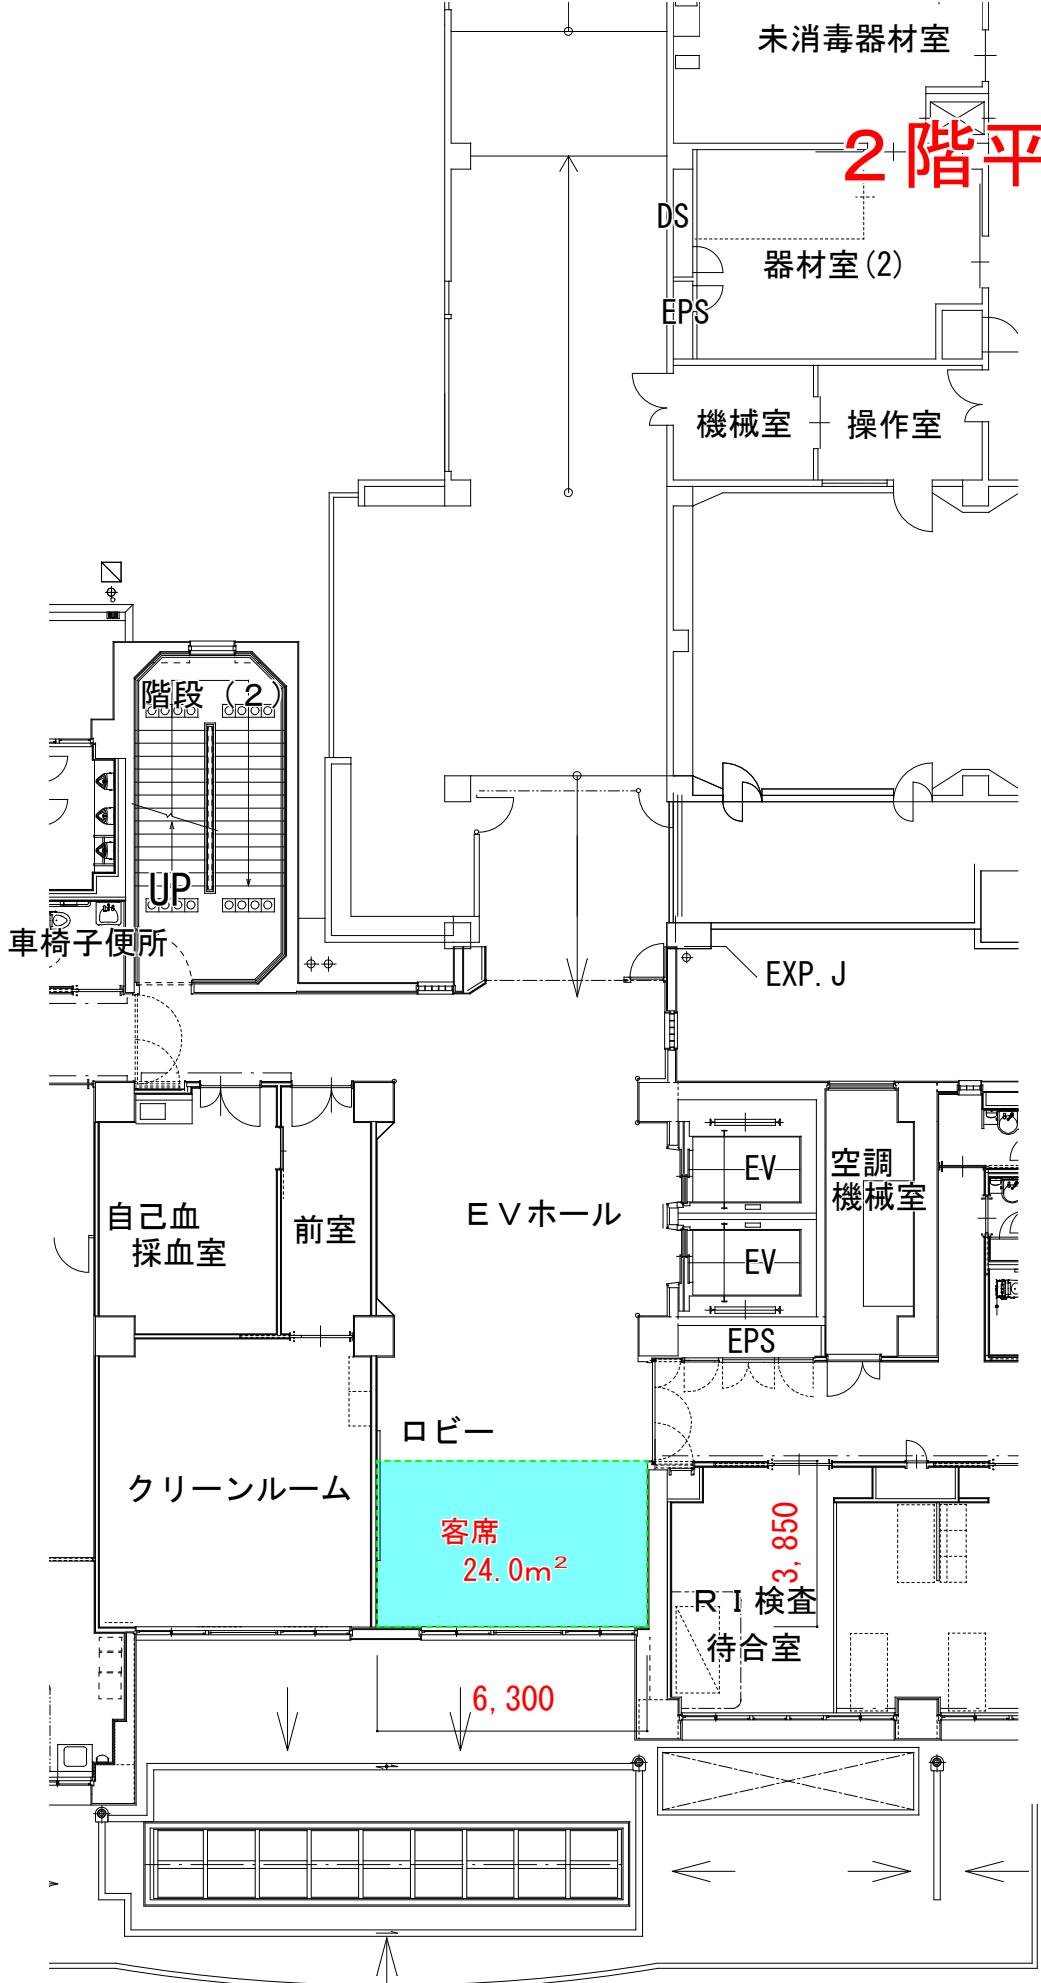

大垣市民病院コーヒーショップ設備概要

1 店舗設備工事について

コーヒーショップ運営事業者（以下「運営事業者」という。）は、店舗の設備工事施工にあたり、国土交通省大臣官房官庁営繕部監修「公共建築工事標準仕様書」、「公共建築改修工事標準仕様書」（いずれも最新版）等、その他関係法規に準じ、建築基準法の構造規定を満たすものとして施工すること。また、必要に応じ工事中もしくは完成後に大垣市民病院（以下「当院」という。）が検査を行う。なお、コーヒーショップ内の設備については、設置者が、運営事業者であるか当院であるかを問わず、原則、運営事業者自らの負担と責任において維持管理すること。

2 設備仕様

（1）建築仕上 軀体工事、周囲壁、シャッター工事は当院工事とし、床、壁仕上げ及び天井は運営事業者の負担において施工すること。

（2）電気設備等

① 電灯・コンセント、空調電源設備

別紙平面図内に当院が分電盤を設置する。設置等詳細は、当院と協議の上、施工するものとし、容量等は次のとおりとする。

回路名称	回路種別	電源種別	主幹ブレーカー	予備回路
電 灯 ・ コンセント	一 般	1φ 3W 100/200V	3P 150AF/125AT	な し
動 力	一 般	3φ 3W 200V	3P 100AF/100AT	な し

※分電盤について、負荷側の容量が確定できないため、一次側メインブレーカーまでを当院側で施工し、二次側以降のブレーカー等の設置は、運営事業者の施工とする。

② 電話等通信設備

運営事業者の電話等通信設備については、当院から院内PHSを貸与する。

※院内PHSの使用は、院内PHSの使用規程を遵守すること。

③ 消防用設備

防災上必要な自動火災報知設備及び消火設備等は、運営事業者において設置するとともに保守及び維持管理を行うこと。ただし、法定点検については、当院の消防設備の一環として当院で行う。なお、設備の施工業者については、当院と協議すること。

（3）空調・換気設備等

空調設備は当院施工、換気設備は運営事業者施工とする。設置場所等は、契約後、落札者と協議の上、決定する。また、空調・換気設備の維持管理については、運営事業者の責任において、定期的に清掃等維持管理すること。

（4）給排水設備

設置位置等詳細は当院と協議の上決定すること。

給水・給湯 20φ 各1箇所 プラグ止め

排水 75φ 1箇所 プラグ止め

3 完成時期

令和元年9月20日を予定とする。